


ΤΟΜΗ Β-Β 1:50 2

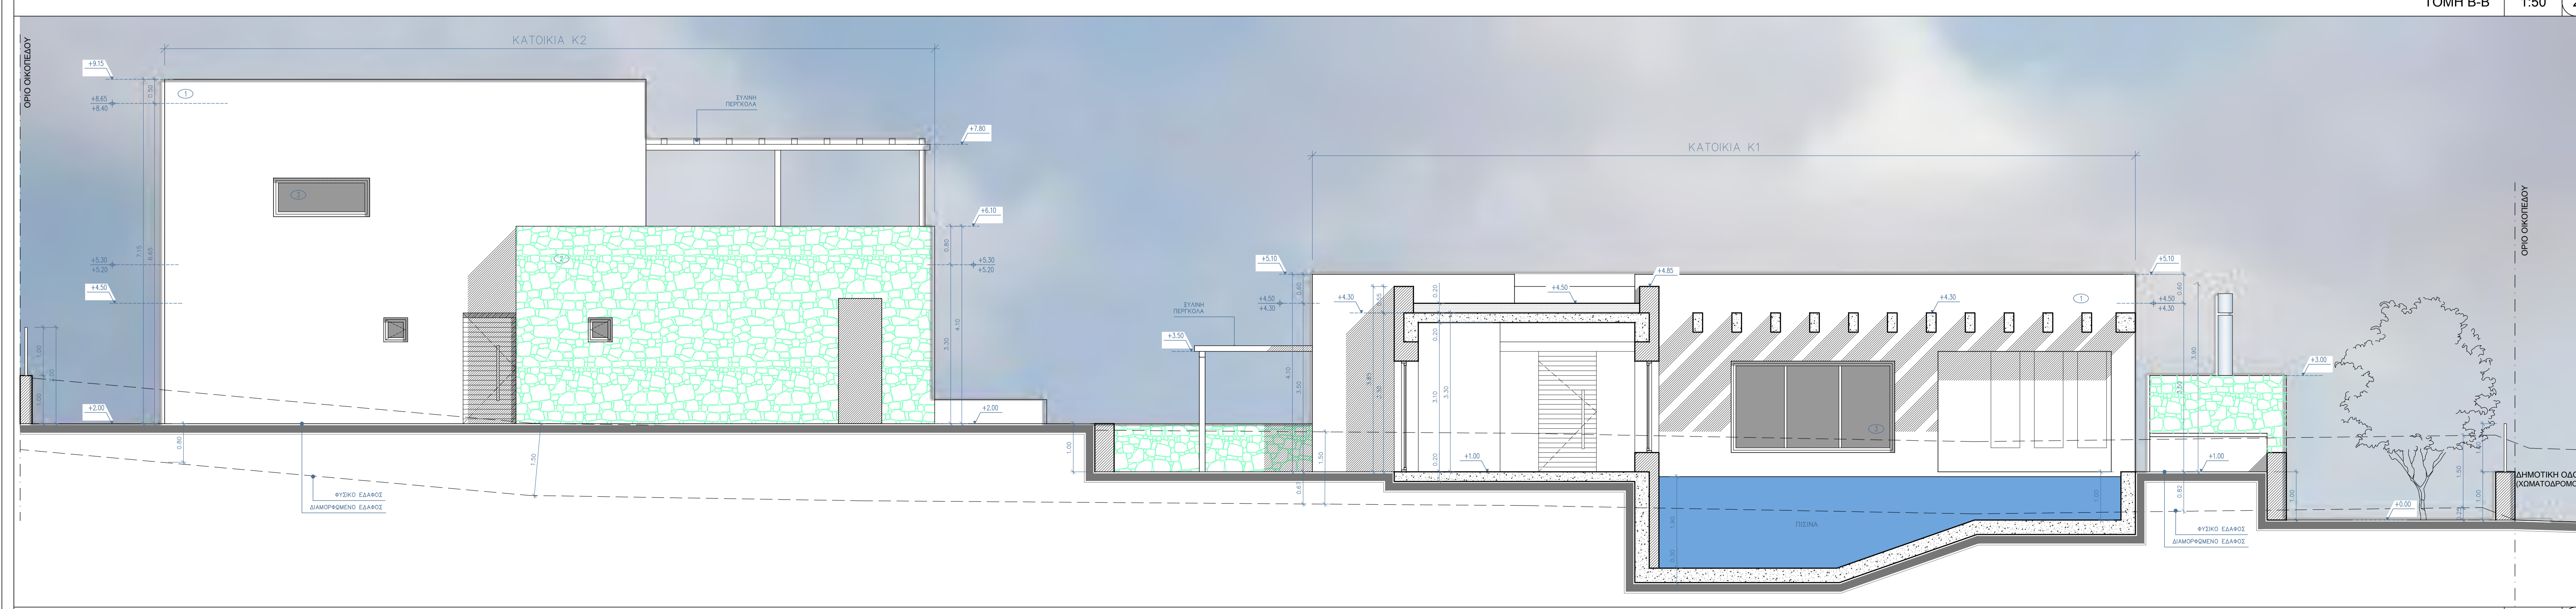

ΤΟΜΗ Α-Α 1:50 1

ΥΠΟΜΝΗΜΑ ΣΥΜΒΟΛΙΣΜΩΝ

	Οπλισμένο σκυρόδεμα	Τελική Στάθμη Στάθμη Μετόν $+0.10$ $+0.10$ $+0.10$ $+0.00$ $+0.00$	Ενδειξη Στάθμης
	Λιθοδομή	Αριθμός Κιλιών 1.00 0.00	Υψος Περικλά 2.20 Υψος Πεδιάς 0.00
	Ταχυτομία	Αριθμός Κιλιών 1.00 0.00	Υψος Περικλά 2.20 Υψος Πεδιάς 0.80
1	Σοβάς τριπλής χρώματος λευκού με χρήση οδηγίων	Αριθμός Κιλιών 1.00 0.00	Υψος Περικλά 2.20 Υψος Πεδιάς 0.80
2	Εμφανής πέτρα	ΤΟΜΗ Α	Αριθ. Λεπ. Αριθ. Στ.δ.
3	Κοφύμα ξύλινο χρώματος γκρι	Αριθ. Λεπ. Αριθ. Στ.δ.	Παραπομπή σε Τμήτ.
4	Σκόρα ξύλινα καρφωτά χρώματος γκρι	Αριθ. Λεπ. Αριθ. Στ.δ.	Παραπομπή σε Ομήτ.
5	Πόρτα εσαδού ξύλινη χρώματος λευκού	Αριθ. Λεπ. Αριθ. Στ.δ.	Παραπομπή σε Ομήτ.

ΓΕΝΙΚΕΣ ΠΑΡΑΤΗΡΗΣΕΙΣ

1. Η σχετική στάθμη ± 0.00 αντιστοιχεί με την $+2.00$ απόλυτη στάθμη

ΛΟΛΟΣ ΜΙΧΑΗΛ
ΠΟΛΙΤΙΚΟΣ ΜΗΧΑΝΙΚΟΣ
 ΤΜΩΛΟΥ 8 & ΒΟΣΠΟΡΟΥ 103 – ΒΥΡΩΝΑΣ
 Τ.Κ. 16233 ΤΗΛ. 210 7649610 FAX: 210 7649612
 email: lolosmk@gmail.com

Εργο:
ΝΕΟ ΣΥΓΚΡΟΤΗΜΑ ΤΕΣΣΑΡΩΝ ΚΑΤΟΙΚΙΩΝ ΜΕ ΠΙΣΙΝΑ ΚΑΙ ΚΟΠΗ ΕΠΤΑ (7) ΔΕΝΔΡΩΝ

ΕΡΓΟΔΟΤΗΣ
ΥΙΟΙ Θ. ΙΩΑΚΕΙΜΙΔΗ Α.Ε.

ΤΟΠΟΘΕΣΙΑ
 Επί Δημοτικής οδού, οικισμός Μιάλου τοπ. κοινότητα Αρχαλάου Πάρου, Δημ. κοινότητα Πάρου, δήμος Πάρου, περιφ. ενότητα Πάρου, περιφέρεια Νοτίου Αιγαίου

ΘΕΜΑ ΣΧΕΔΙΟΥ
ΤΟΜΗ Α-Α ΚΑΙ Β-Β

ΚΛΙΜΑΚΑ 1:50
 ΗΜΕΡΟΜΗΝΙΑ ΜΑΡΤΙΟΣ 2020
 ΑΡΙΘΜΟΣ ΣΧΕΔΙΟΥ **A4.1**

ΣΦΡΑΓΙΔΑ – ΥΠΟΓΡΑΦΗ:

