


ΤΟΜΗ Δ-Δ

1:50

2

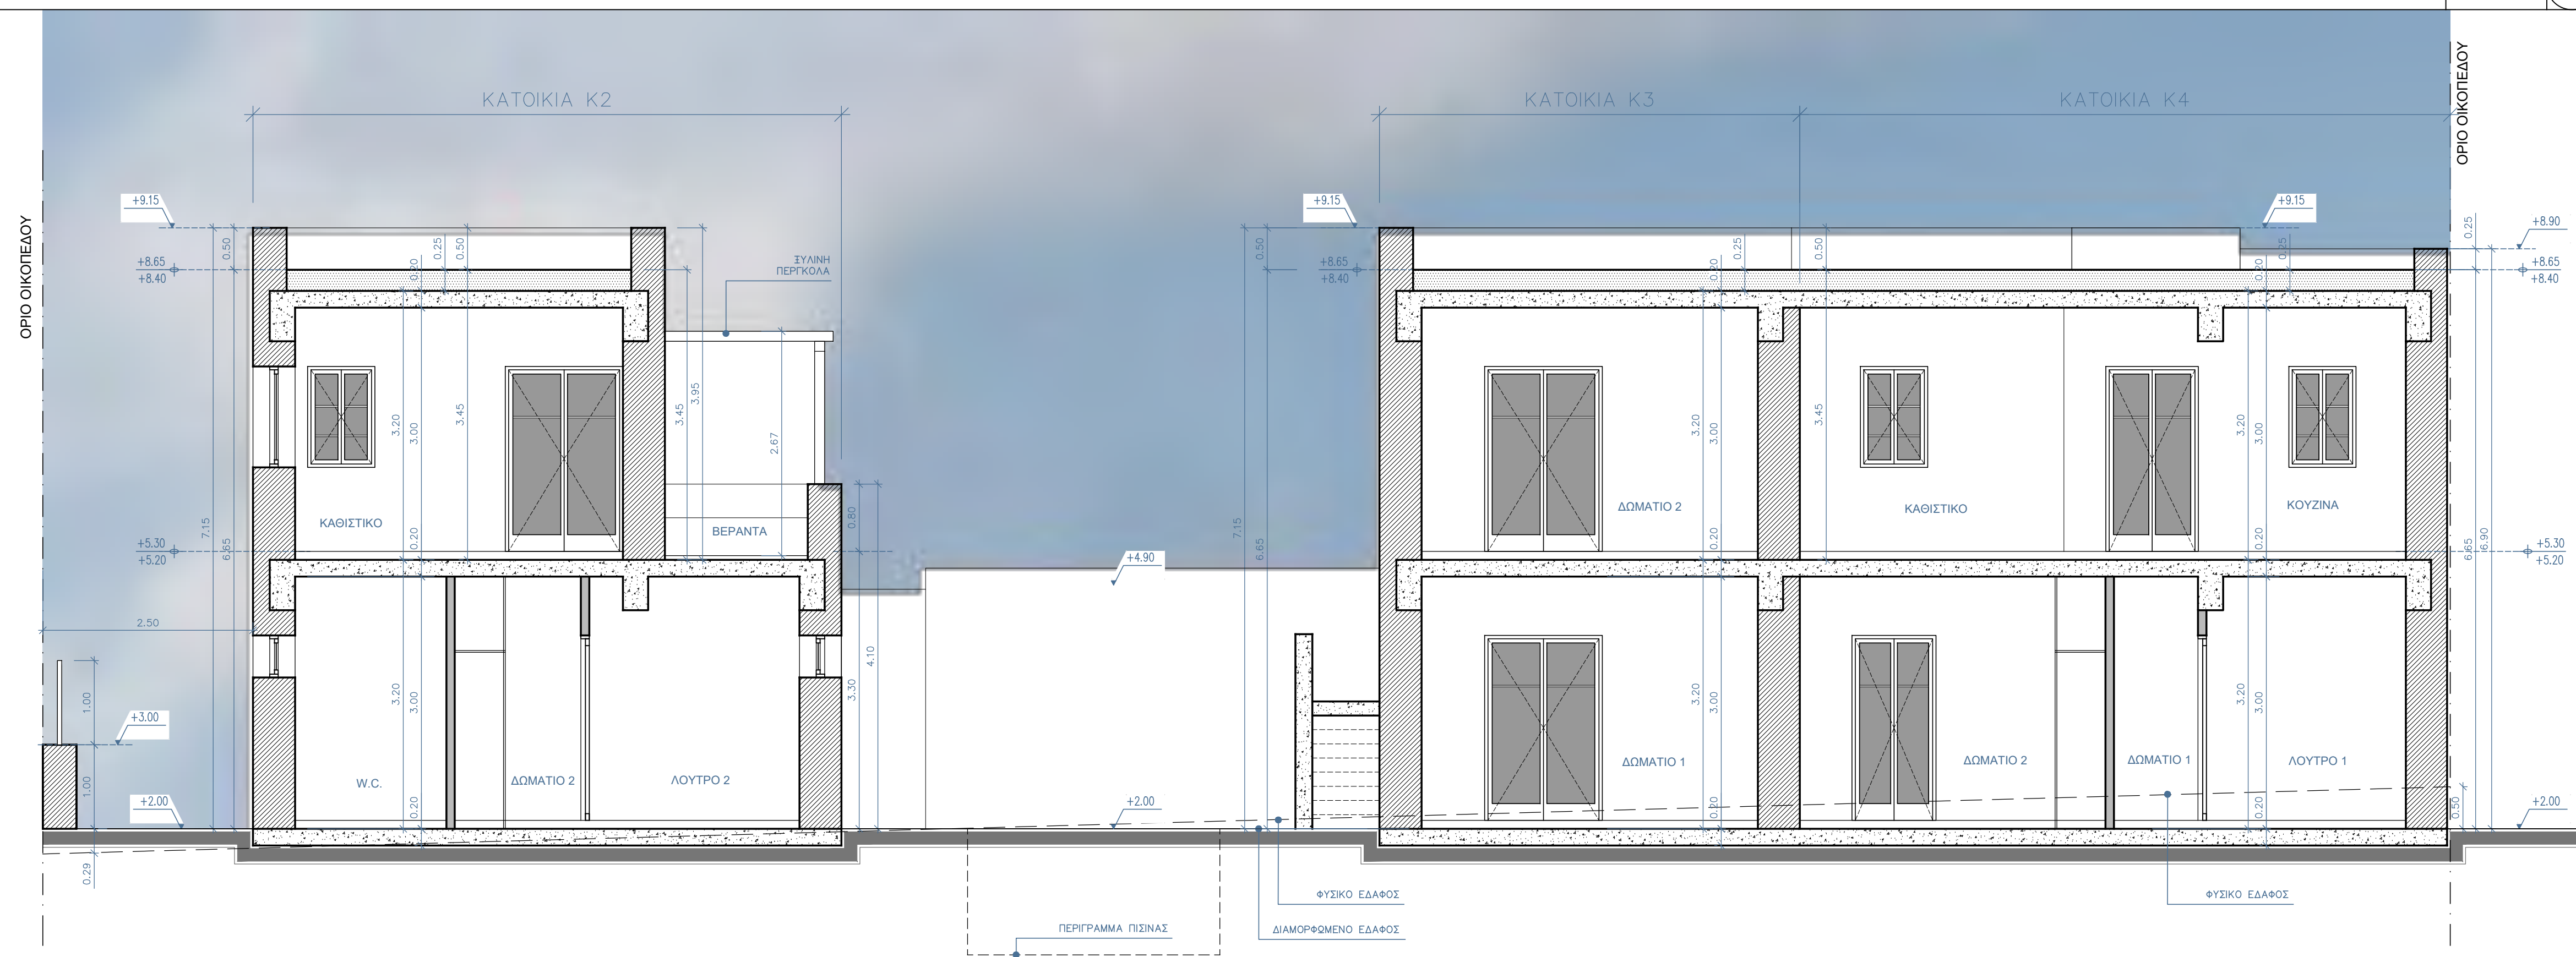

ΤΟΜΗ Γ-Γ

1:50

1

ΥΠΟΜΝΗΜΑ ΣΥΜΒΟΛΙΣΜΩΝ

	Οπλισμένο σκυρόδεμα	Τελική Στάθμη Στάθμη Μητόν	+0.10 ±0.00	+0.10 ±0.00	+0.10 ±0.00	Ένδειξη Στάθμης
	Λιθοδομή	Αριθμός Κωδικός	1.06 B1	Υψος Πρεσκού Υψος Πλάκας	2.20 0.00	Πληροφορίες Θύρας Υψη από στάθμη μητόν
	Τσιγοποιία	Αριθμός Κωδικός	1.09 Π4	Υψος Πρεσκού Υψος Πλάκας	2.20 0.80	Πληροφορίες Παραθύρου Υψη από στάθμη μητόν
①	Σοβάς τριφύς χρώματος λευκού με χρήση οδηγίων	ΤΟΜΗ Α	Αριθ. Λεπ. Αριθ. Σχεδ.	XX.XX	Αριθ. Σχεδ.	Παραπομπή σε Τομή
②	Εμφανής πέτρα	Αριθ. Λεπ. Αριθ. Σχεδ.	1 XX.1			Παραπομπή σε Οψη
③	Κούφωμα ξύλινο χρώματος γκρι					Παραπομπή σε Τομή
④	Σκούρα ξύλινα καρφωτά χρώματος γκρι					Παραπομπή σε Οψη
⑤	Πάρτα εισόδου ξύλινο χρώματος λευκό					Όθραση Διαφυγής Πάθημα Παραπομπή

ΓΕΝΙΚΕΣ ΠΑΡΑΤΗΡΗΣΕΙΣ

- Η σχετική στάθμη ±0.00 αντιστοιχεί με την +2.00 απόλυτη στάθμη

ΙΩΛΩΣ ΜΙΧΑΗΛ
ΠΟΛΙΤΙΚΟΣ ΜΗΧΑΝΙΚΟΣ
ΤΜΩΛΟΥ Β & ΒΟΣΠΟΡΟΥ 103 – ΒΥΡΩΝΑΣ
Τ.Κ. 18233 ΤΗΛ. 210 7649810 FAX: 210 7649812
email: iolasmix@gmail.com

Εργο:
**ΝΕΟ ΣΥΓΚΡΟΤΗΜΑ
ΤΕΣΣΑΡΩΝ ΚΑΤΟΙΚΙΩΝ ΜΕ ΠΙΣΙΝΑ
ΚΑΙ ΚΟΠΗ ΕΠΤΑ (7) ΔΕΝΔΡΩΝ**

ΕΡΓΟΔΟΤΗΣ
ΥΙΟΙ Θ. ΙΩΑΚΕΙΜΙΔΗ Α.Ε.

ΤΟΠΟΘΕΣΙΑ
Επί δημοτικής οδού, οικισμός Μύλου τοπ. κοινότητα Αρχιλόχου Πάρου, δημ. κοινότητα Πάρου, δήμος Πάρου, περιφ. ενότητα Πάρου, περιφέρεια Νοτίου Αιγαίου

ΘΕΜΑ ΣΧΕΔΙΟΥ
ΤΟΜΗ Γ-Γ ΚΑΙ Δ-Δ

ΚΛΙΜΑΚΑ
1:100
ΗΜΕΡΟΜΗΝΙΑ
ΜΑΡΤΙΟΣ
2020

ΑΡΙΘΜΟΣ ΣΧΕΔΙΟΥ
A4.2



ΣΦΡΑΓΙΔΑ – ΥΠΟΓΡΑΦΗ: